



6-Eck Ecostar 4240mm

2002.04.10 13:51 05.06.70
 2002.04.10 13:51 05.06.70

7 5 26
 7 6 26
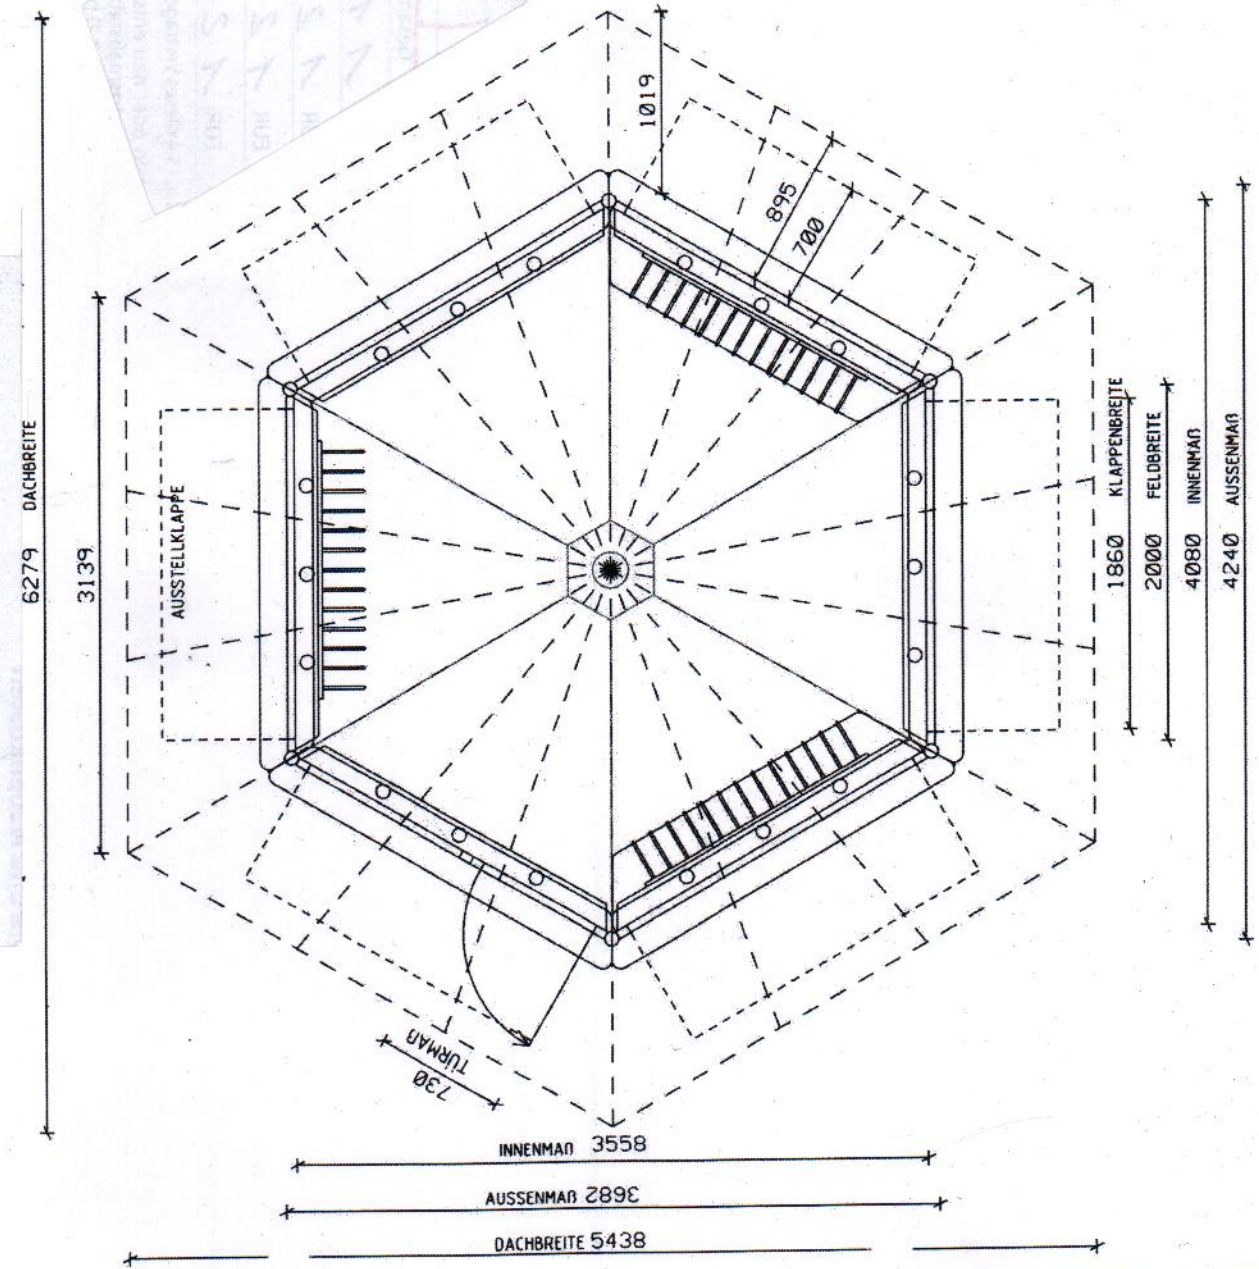

HÖHE MITTE
 MAX. 2750 MM

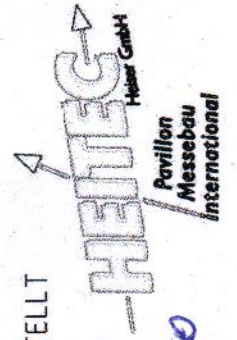

MAßSTAB VARIABEL, DA ELEKTRONISCH ERSTELLT

KUNDE:	6-Eck Ecostar 4240
HEITEC Heiser GmbH	MAßSTAB: 1:100
Ingelheimer Straße 81	ZEICHNER: AW
55435 Gau-Algesheim	DATUM: 8.3.20
Grundriss	DESIGN: 1
Zeichnungs Nr.:	2087010710

DESE ZEICHNUNG MIT SÄMTLICHER BELASTUNG STEHT UNTER DER SCHRIFT DES URHEBERRECHTS 15 923 UND 125 6081. EINE NACHVERWENDUNG ODER VERWELFÄLTUNG BEI ANDER ZUSTIMMUNG.