


MAßSTAB VARIABEL, DA ELEKTRONISCH ERTSTELLT

KUNDE:	Arcade Pavillon		
	Heitec Heiser GmbH	MAßSTAB:	1:100
	Ingelheimer Straße 81	ZEICHNER:	NS
	55435 Gau-Algesheim	DATUM:	01.06.15
		DESIGN:	1
ANSICHT:	Grundriss 2x2m		
ZEICHNUNGS NR.:	3833290415		

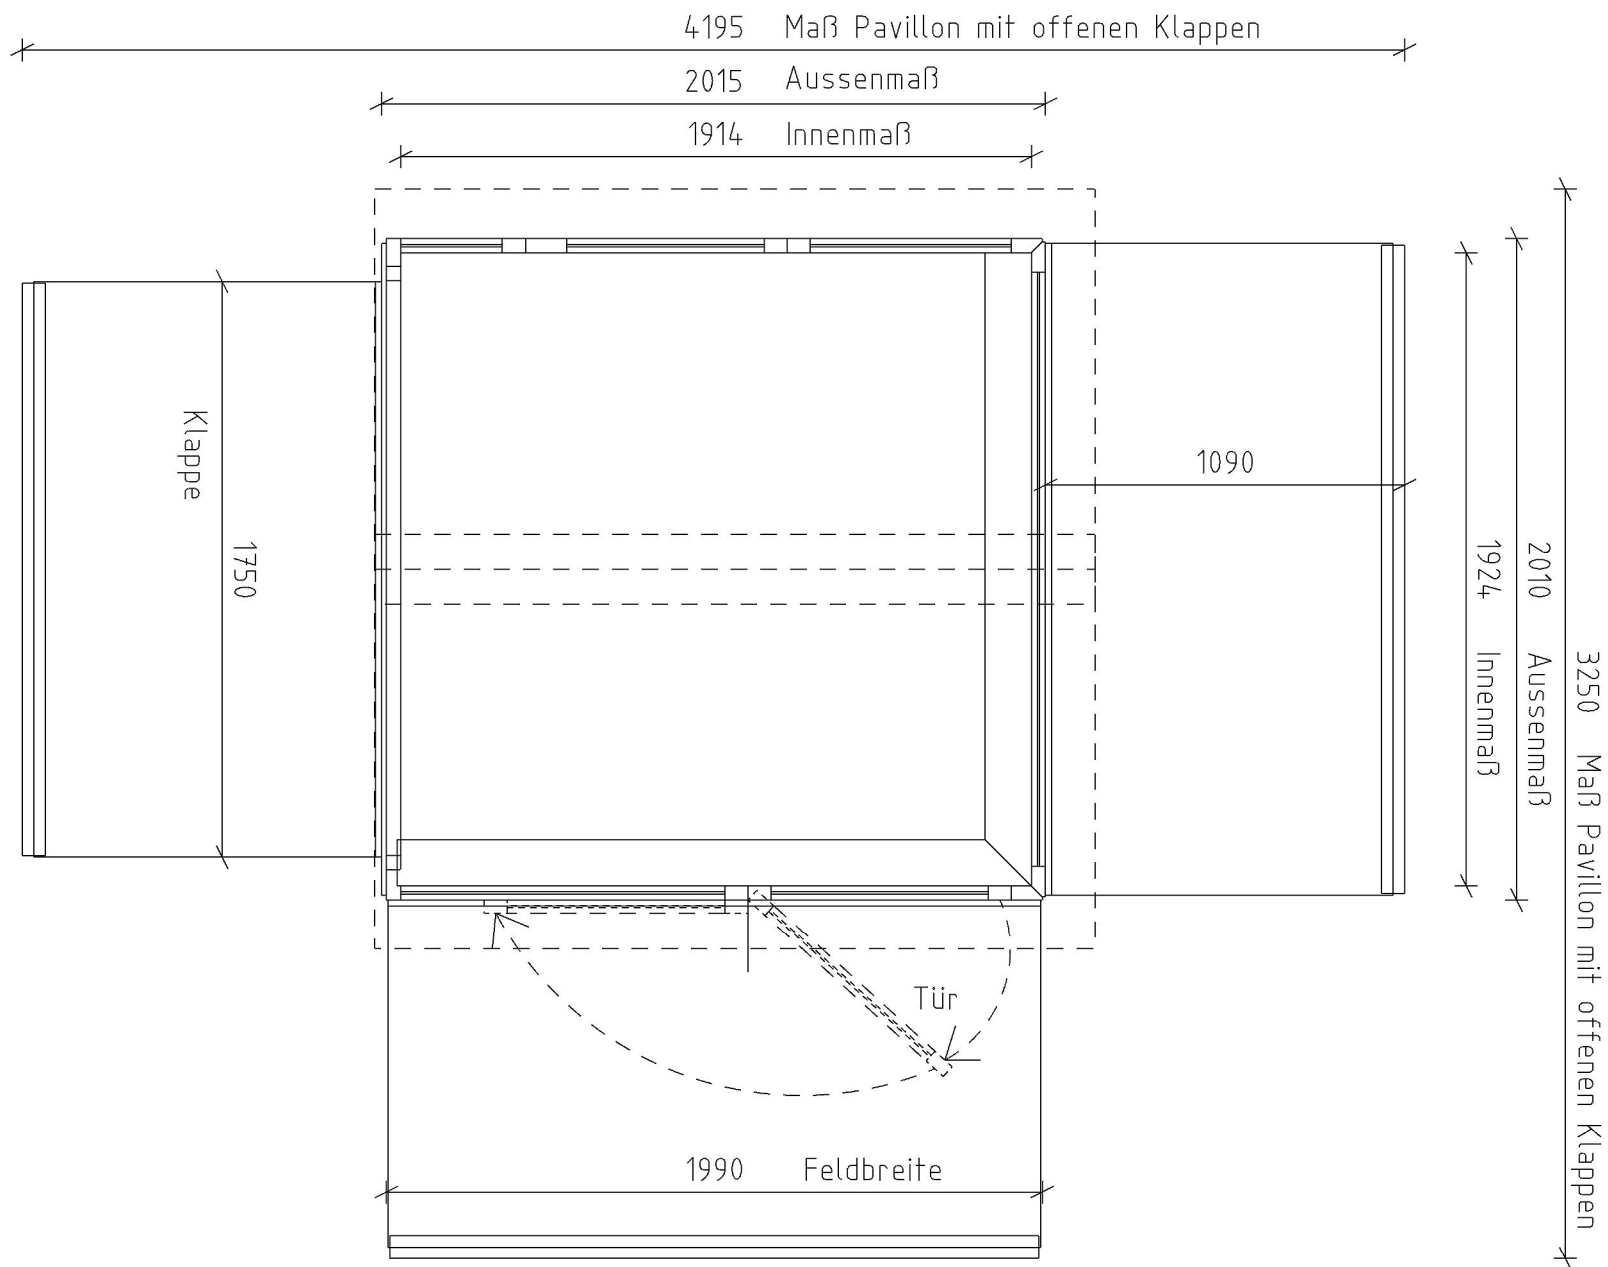



MAßSTAB VARIABEL, DA ELEKTRONISCH ERTSTELLT

KUNDE:	Arcade Pavillon		
	Heitec Heiser GmbH	MAßSTAB:	1:400
	Ingelheimer Straße 81	ZEICHNER:	NS
	55435 Gau-Algesheim	DATUM:	01.06.15
		DESIGN:	1
ANSICHT:	Lichtkanäle		
ZEICHNUNGS NR.:	3834290415		

